PLAN CADASTRAL

UAT: Vernesti, judetul: BUZAU, Sector cadastral 15

Tarlaua 18, Parcelele 593, 595, 597, 599, 600-602, 604, 624, 626-628, 631, 633, 634, 638, 639, 641, 642, 644, 646, 647, 666, 676, 677, 681, 685-688, 694, 696, 697, 703,
Tarlaua 86, Parcelele 3977, 3978, 3974

Scara 1:2000

Sistem de proiectie: stereografic 1970

Plansa nr.1

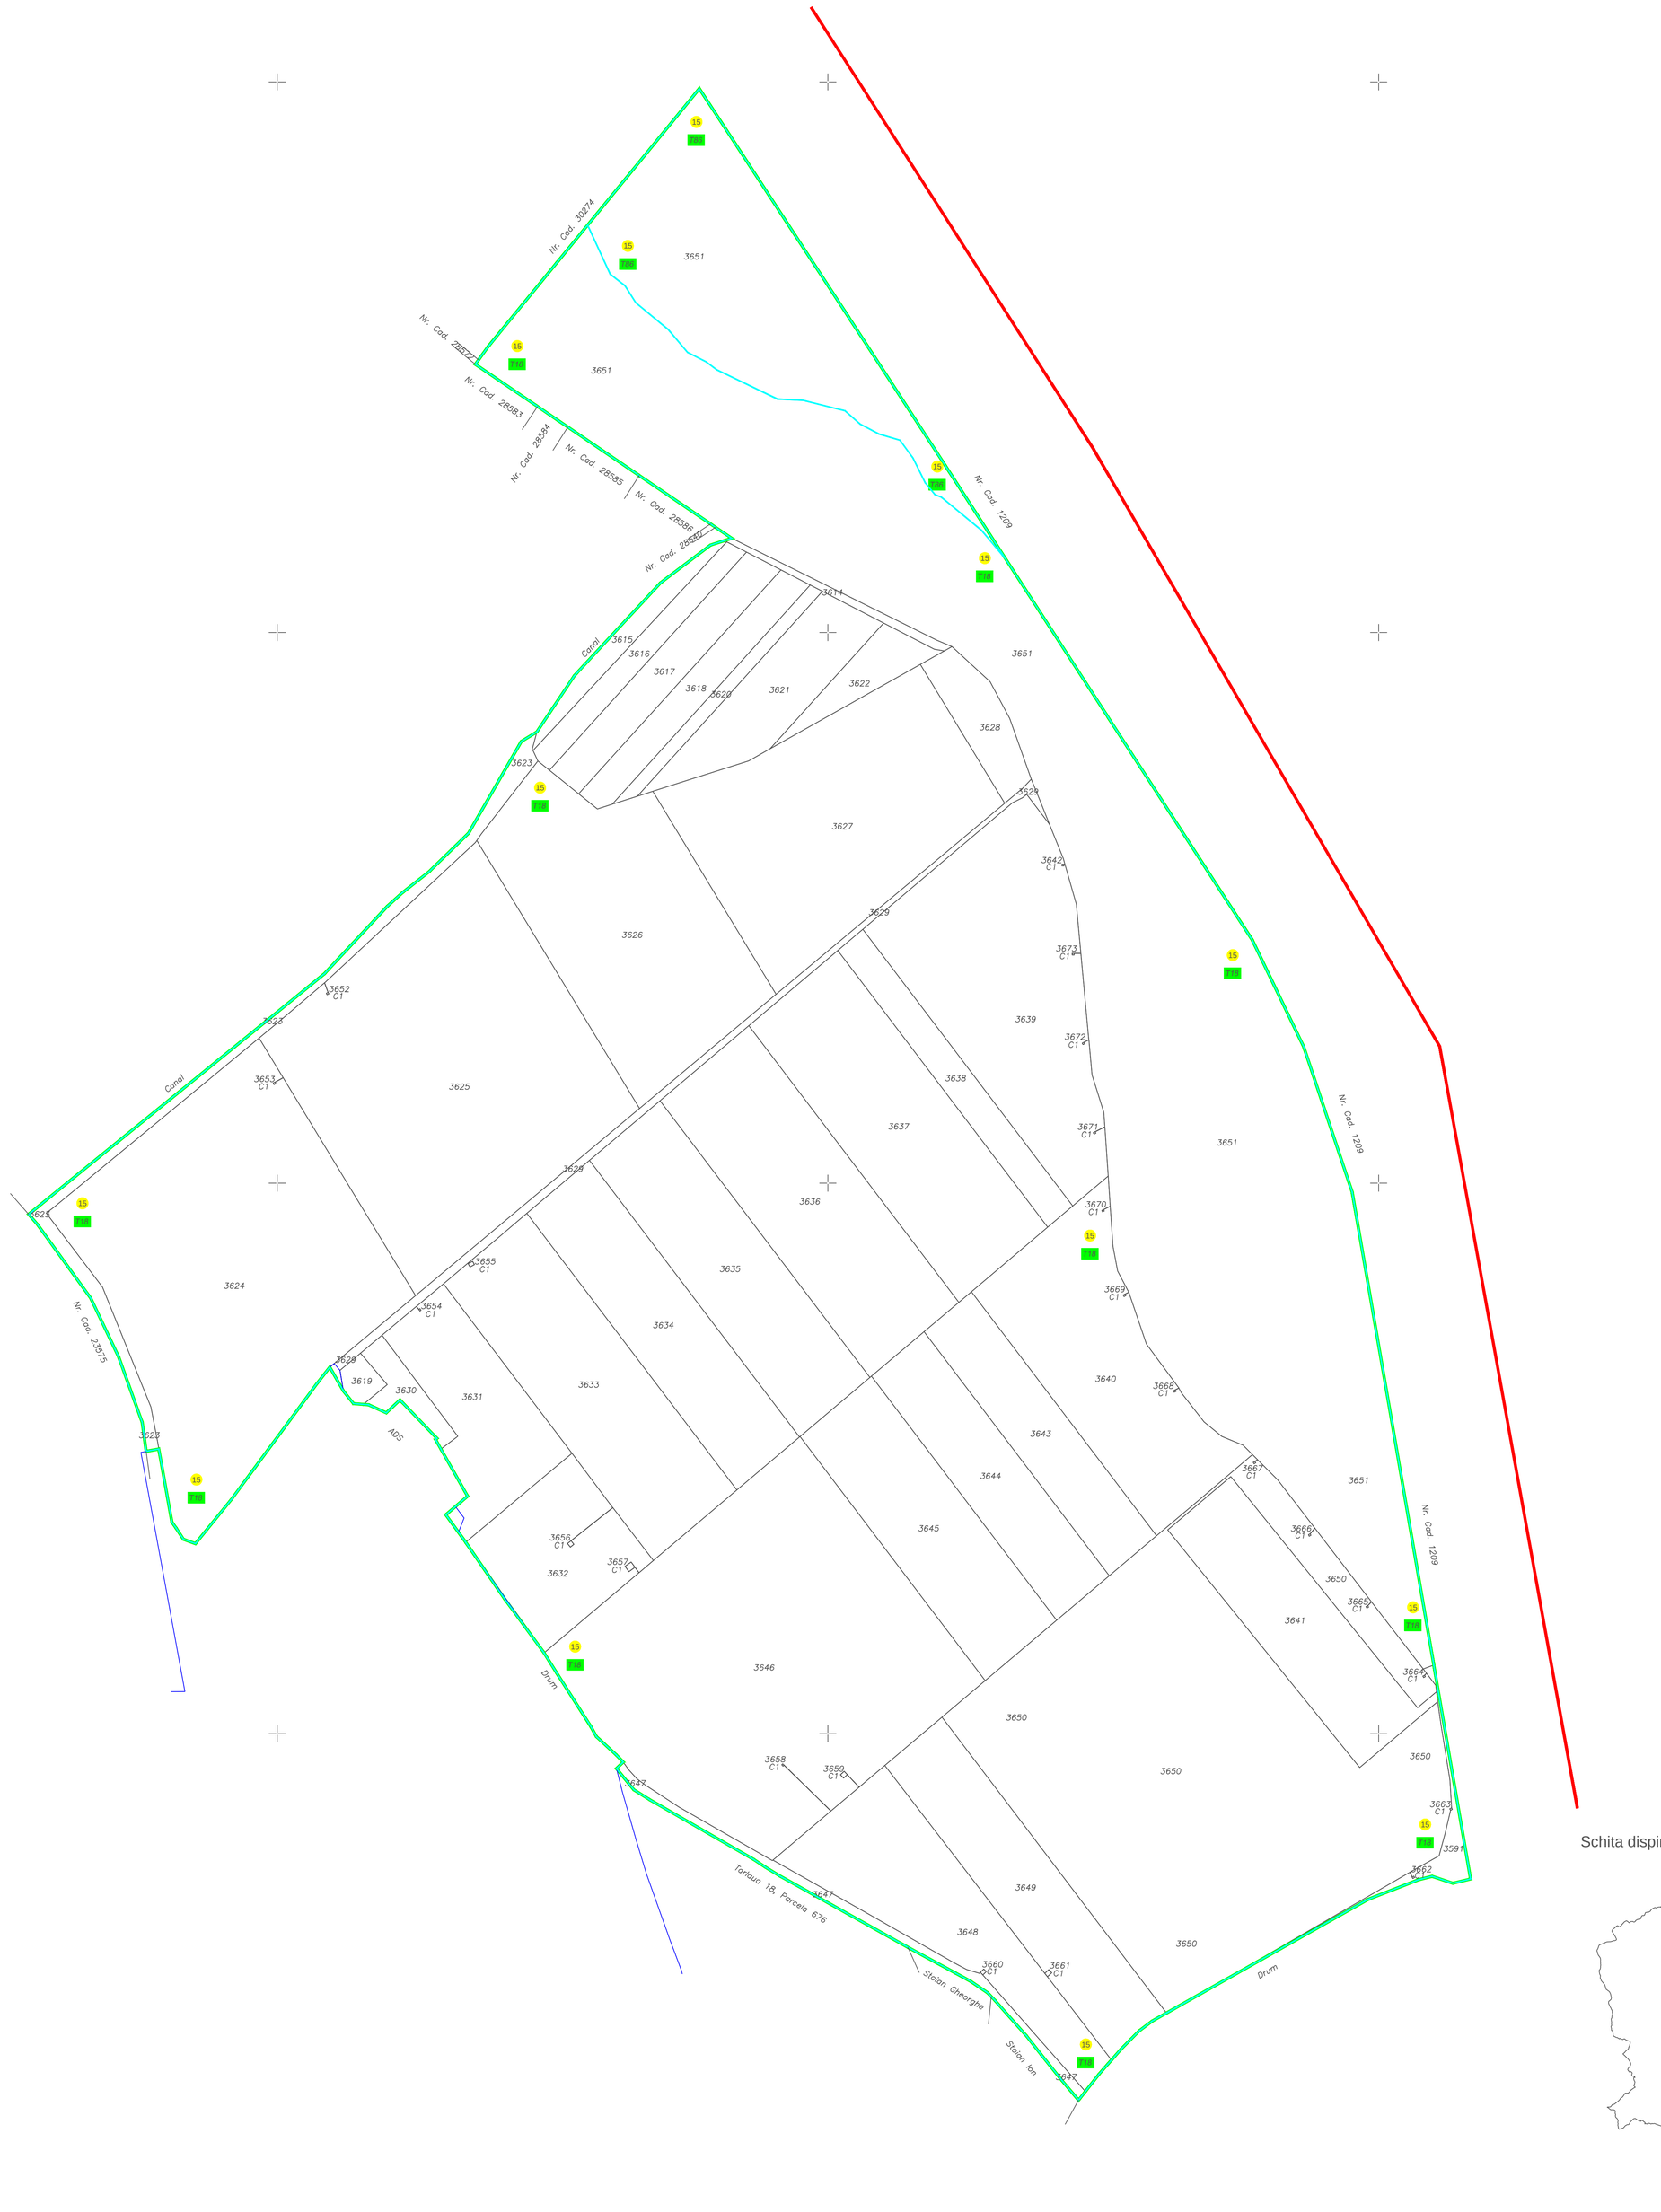

Schita dispinerii sectoarelor cadastrale

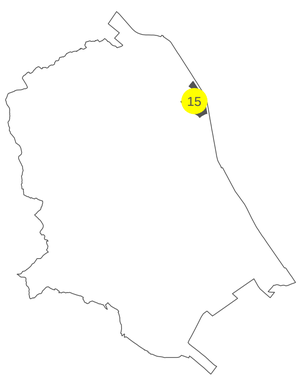

LEGENDA

Numar Sector	15
Numar Tarla	F18
imobil	3630
Limita sector	
Limita imobil	
Limita UAT	
Limita tarla	
Limita constructie	
Intravilan	

Executant: PFA Nanescu Constantin

Data: 26.03.2024